



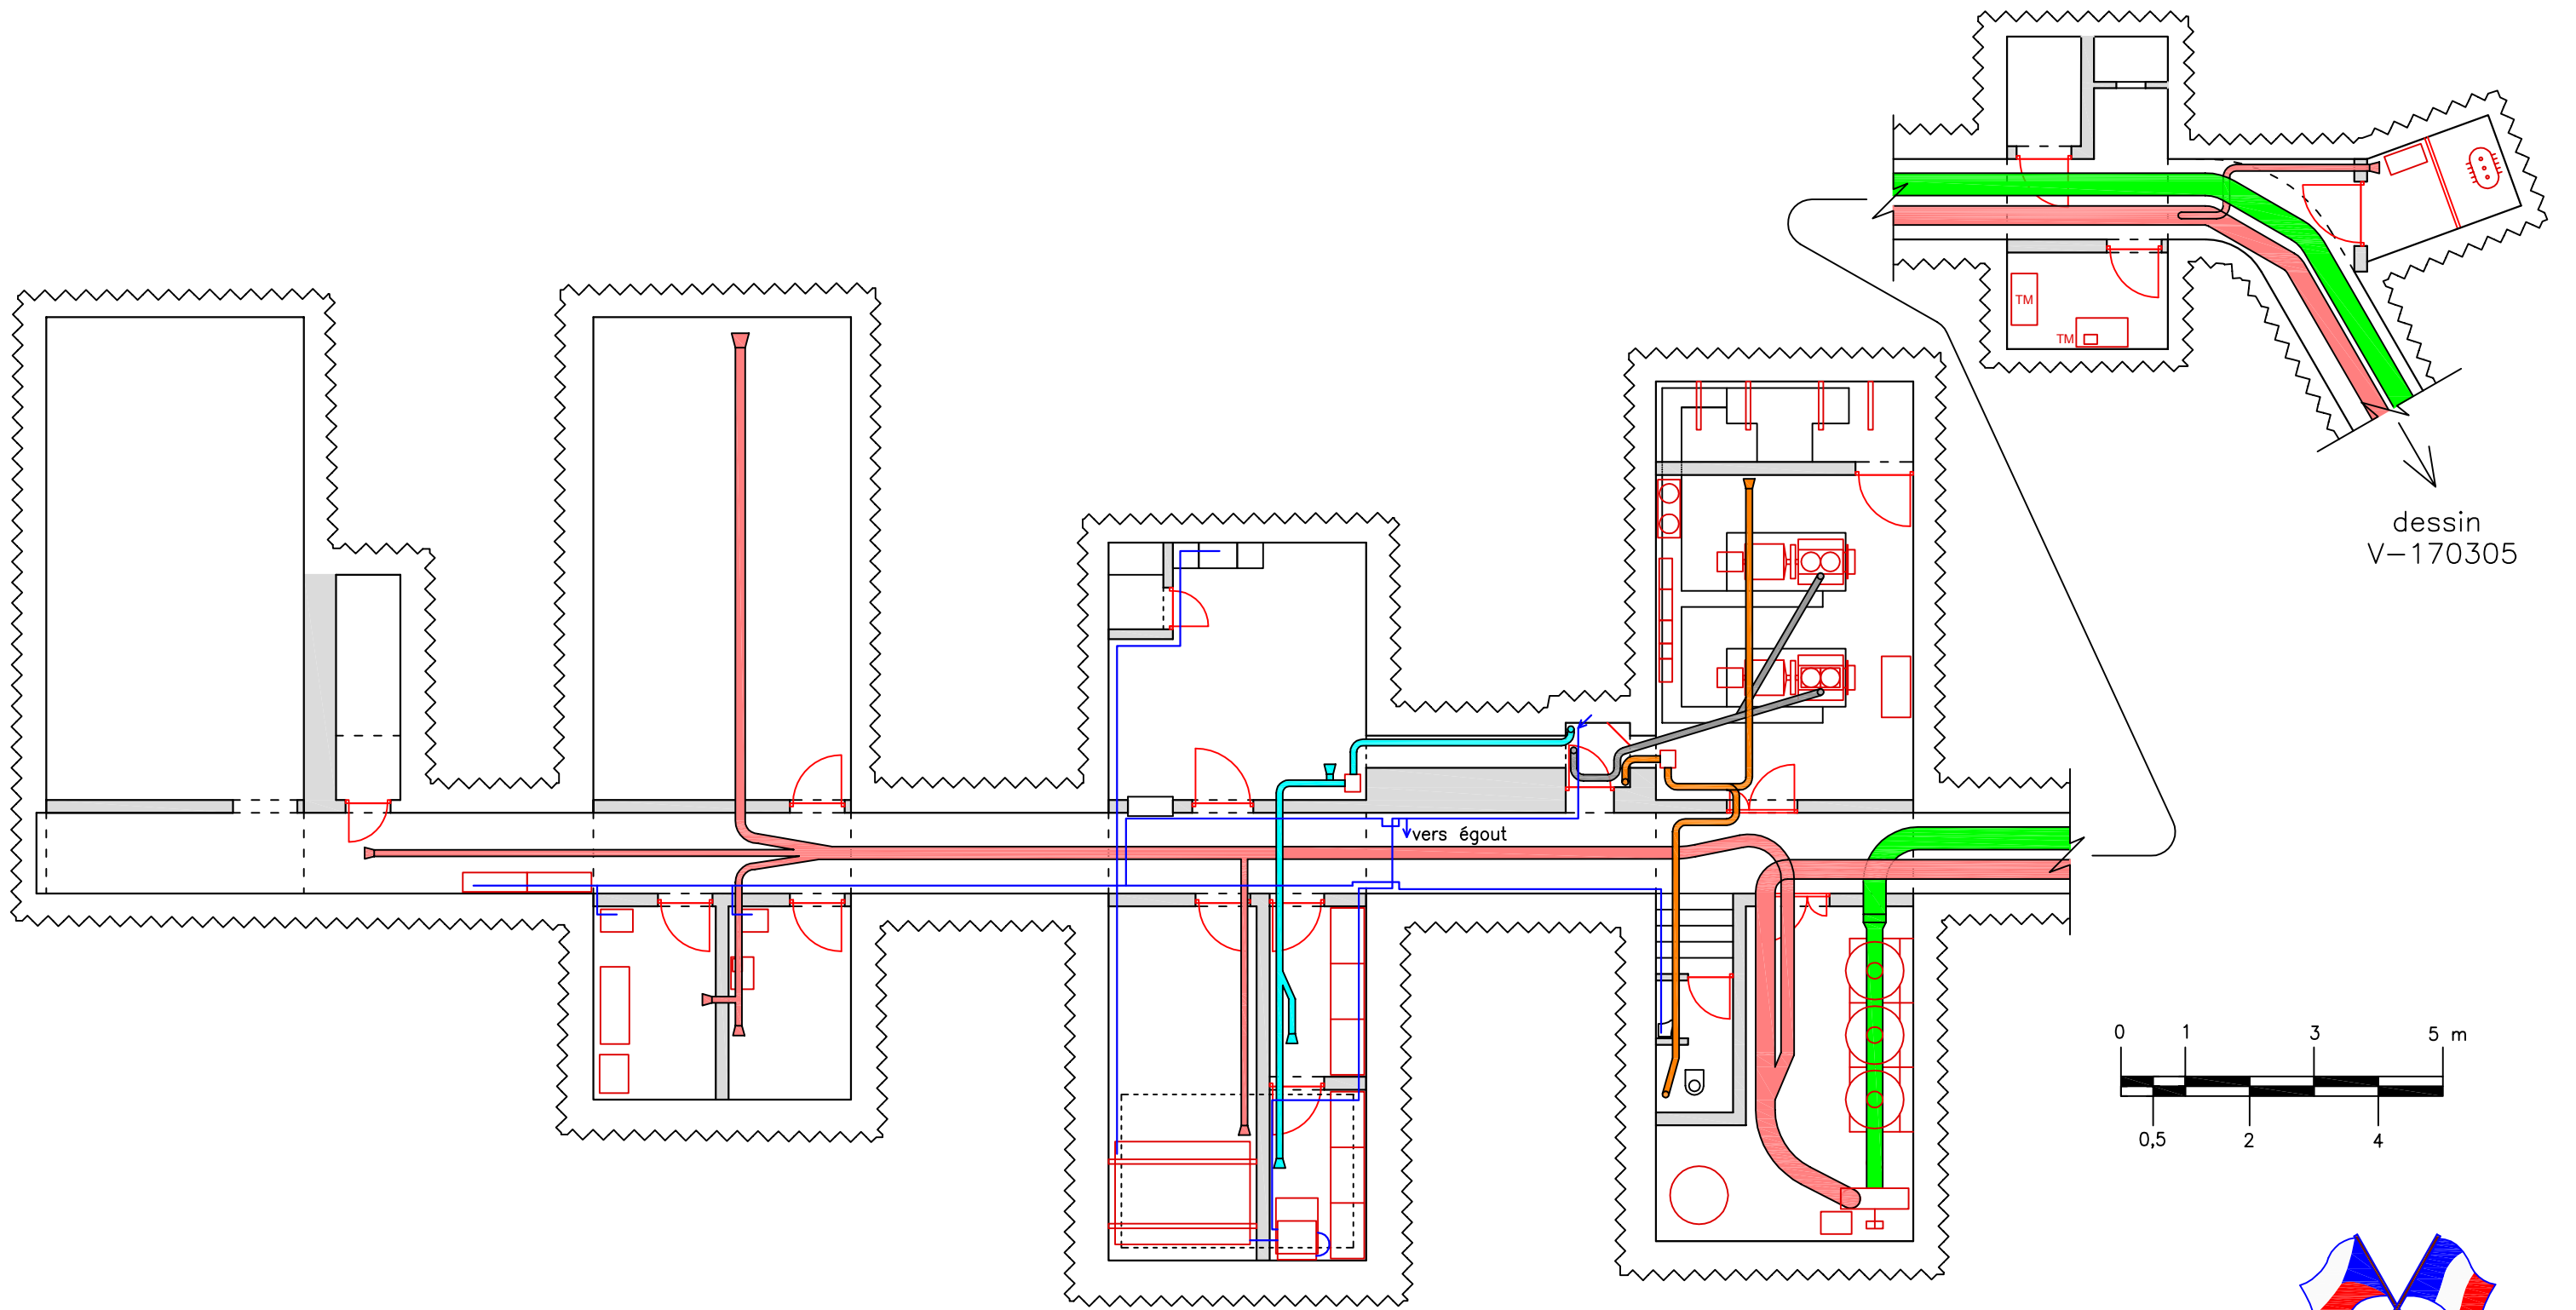
Légende

- | | |
|--------------------------------------|--|
| 1 – disjoncteur et transformateur | 12 – urinoir et latrine Aseptia |
| 2 – carter étanche (2x 8 directions) | 13 – évier en béton |
| 3 – connexions multiples et table | 14 – guichet de la cuisine |
| 4 – ventilateur aspirant | 15 – 3x 6 casiers avec rouleaux |
| 5 – 2x moteur CLM 2PJ65 | 16 – citerne d'alimentation d'eau |
| 6 – tableau de distribution | 17 – chape de la citerne d'eau souterraine |
| 7 – 2 citernes de gas-oil du jour | 18 – citerne d'eau souterraine |
| 8 – citerne de gas-oil | 19 – citerne d'eau du jour |
| 9 – 3 filtres | 20 – lavabo |
| 10 – ventilateur | 21 – table basculante |
| 11 – filtres de réserve | 22 – lavabo (4 robinets) |



List/Page 1

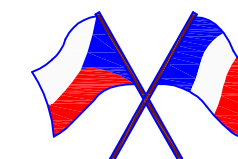

Doplňuje výkres V-170304, V-170305 V-170307	Nahrazuje výkres	Nahrazen výkresem	
KRESLIL Michal Prášil	Měřeno 3. 8. 2016	Měřil L. Pilný, M. Prášil	
NÁZEV CELKU SF Savoie, Sous-secteur Tarentaise			
NÁZEV OBJEKTU Ouvrage d'infanterie de la Cave à Canon			DATUM 6. 3. 2017
NÁZEV VÝKRESU Souterrain			FORMÁT 2 A4
			MĚŘÍTKO 1:100
			ČÍS. VÝKRESU V-170306



dessin
V-170305

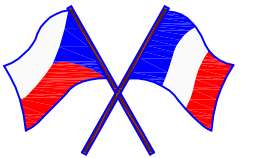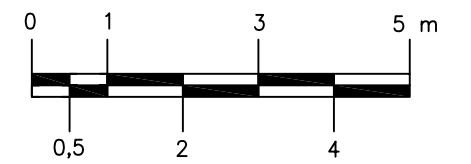

- Légende
- tuyau d'eau
 - air pur
 - air extérieur
 - air vicié (usine, latrine)
 - air vicié (cuisine, magasin)
 - échappement des moteurs

List/Page 2

Doplňuje výkres V-170304, V-170305 V-170307		Nahrazuje výkres		Nahrazen výkresem	
KRESLIL	Michal Prášil	Měřeno	3. 8. 2016	Měřil	L. Pilný, M. Prášil
NÁZEV CELKU SF Savoie, Sous-secteur Tarentaise					
NÁZEV OBJEKTU Ouvrage d'infanterie de la Cave à Canon					
NÁZEV VÝKRESU Souterrain					
				 DATUM 6. 3. 2017 FORMÁT 2 A4 MĚŘÍTKO 1:100 ČÍS. VÝKRESU V-170306	